



CI RISERVIAMO TUTTI I DIRITTI IN QUESTO DOCUMENTO E DELLE INFORMAZIONI IN ESSO CONTENUTE. RIPRODUZIONE, UTILIZZO O DIFFUSIONE DI TERZE PARTI SENZA AUTORIZZAZIONE ESPRESSA SONO SEVERAMENTE PROIBITE.

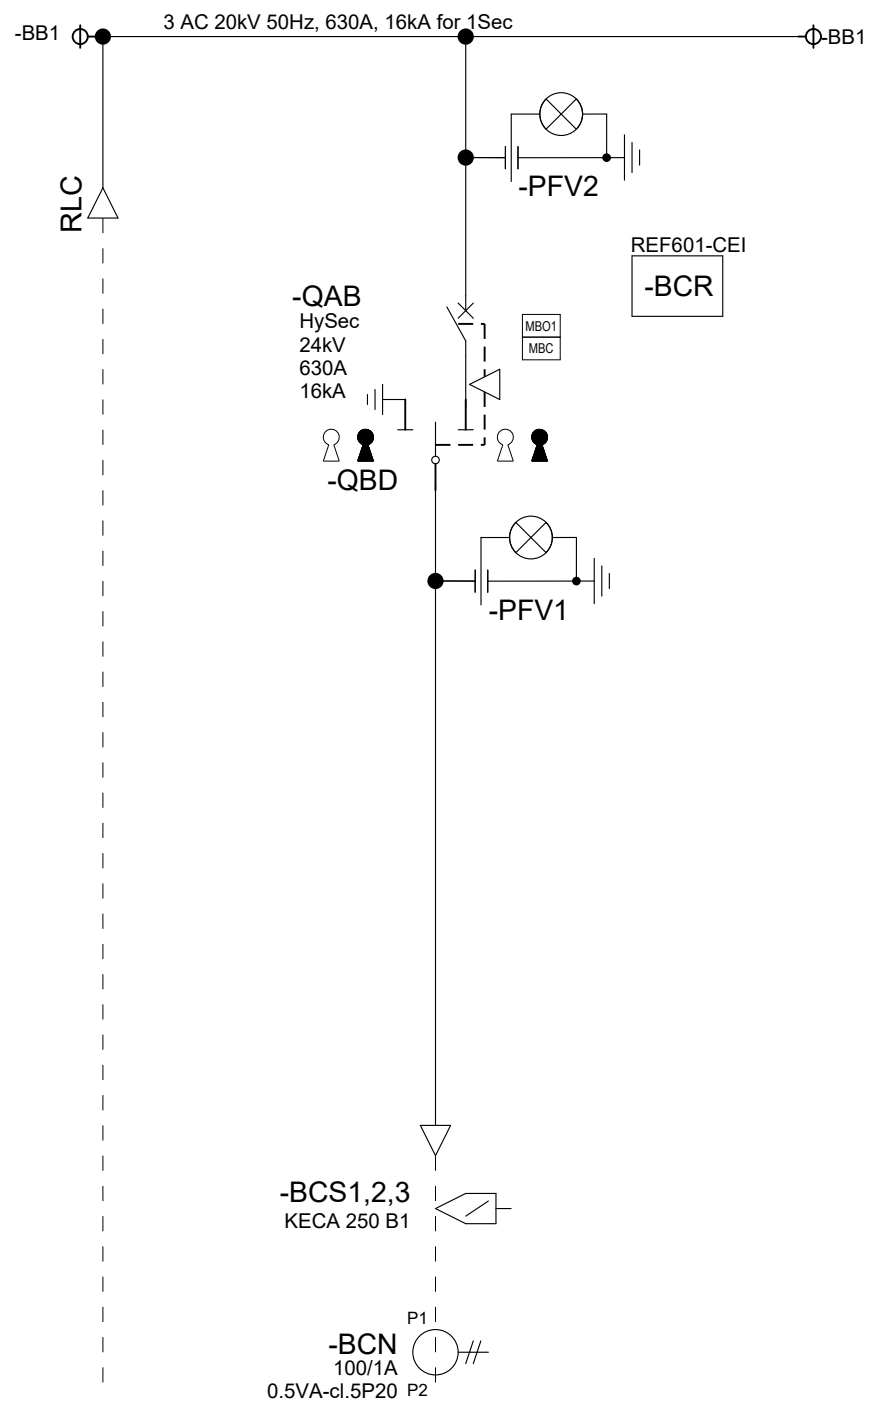

REF601-CEI
-BCR

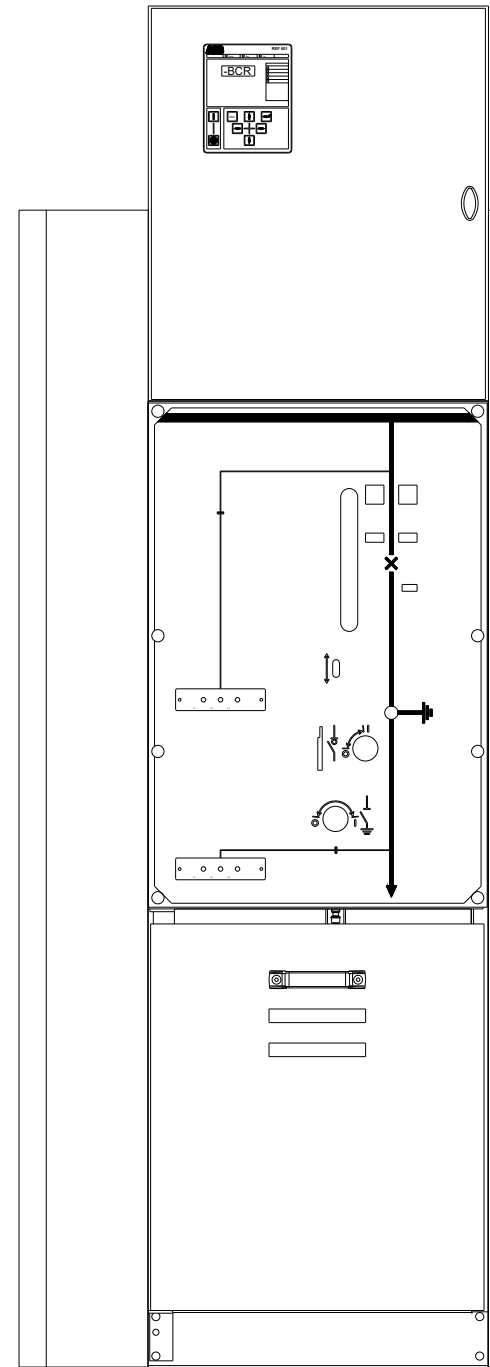

1VCF838000R0718

Ricavato da	Titolo SCHEMA UNIFILARE Disegni Generali	Preparato Gen. autom.	Nr. Progetto/Pos. 12345	Revisione A
		Approvato Uff. Ing.	Designazioni	Lingua it
Nome progetto STTA_220207094201_002	ABB Electrification Distribution Solutions	Num. Doc. 0002		Pagina D01
				Cont E01